



SEZIONE TIPO A

SCALA 1:50

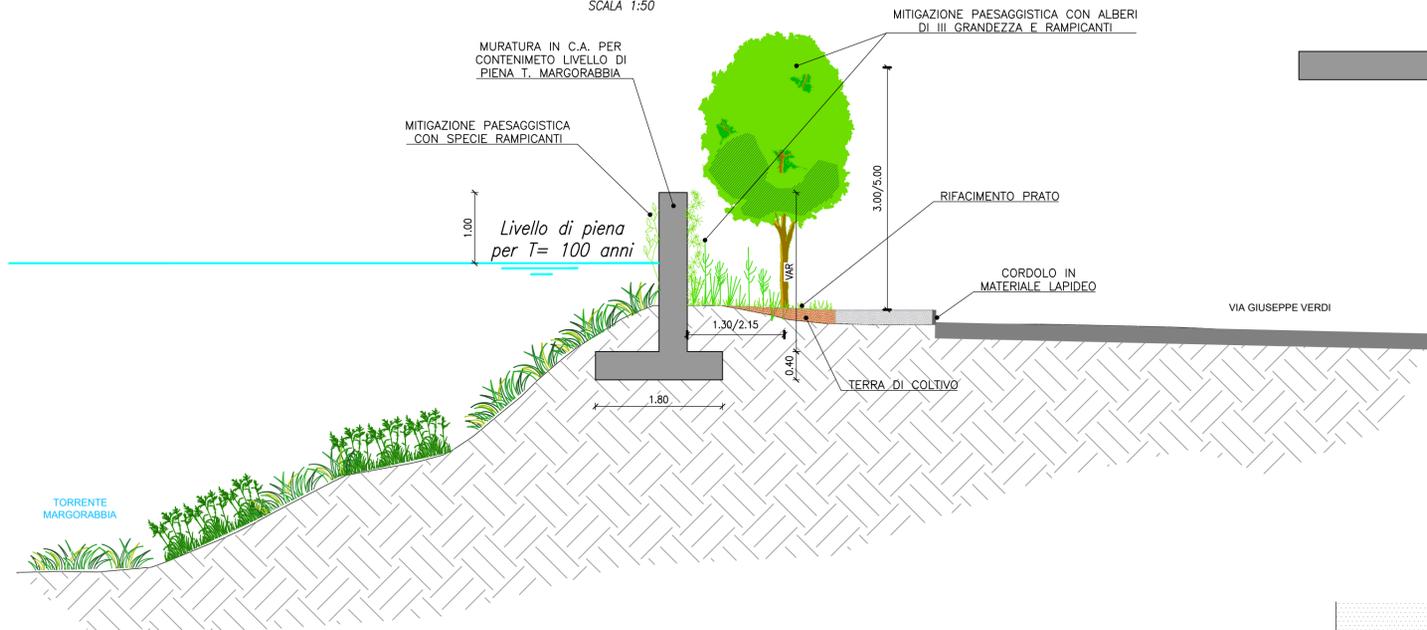


SESTO D'IMPIANTO Mitigazione tipo A

SCALA 1:100

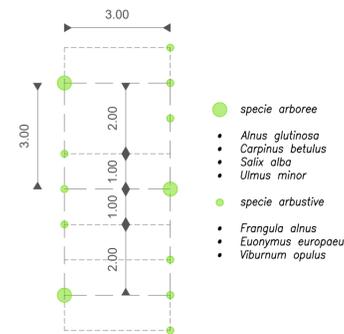


SESTO D'IMPIANTO Mitigazione tipo B

SCALA 1:100

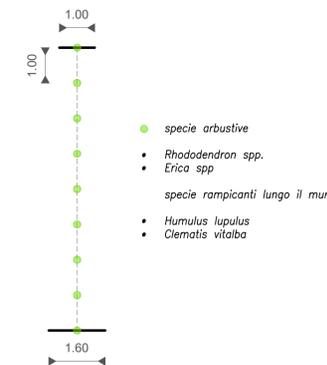


SESTO D'IMPIANTO Mitigazione tipo C

SCALA 1:100

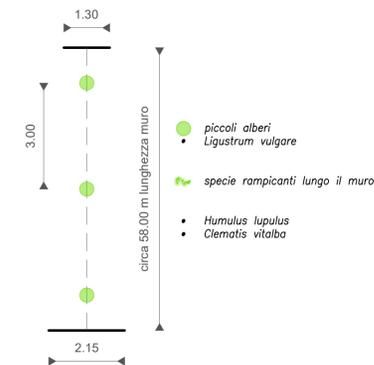


SEZIONE TIPO B

SCALA 1:50

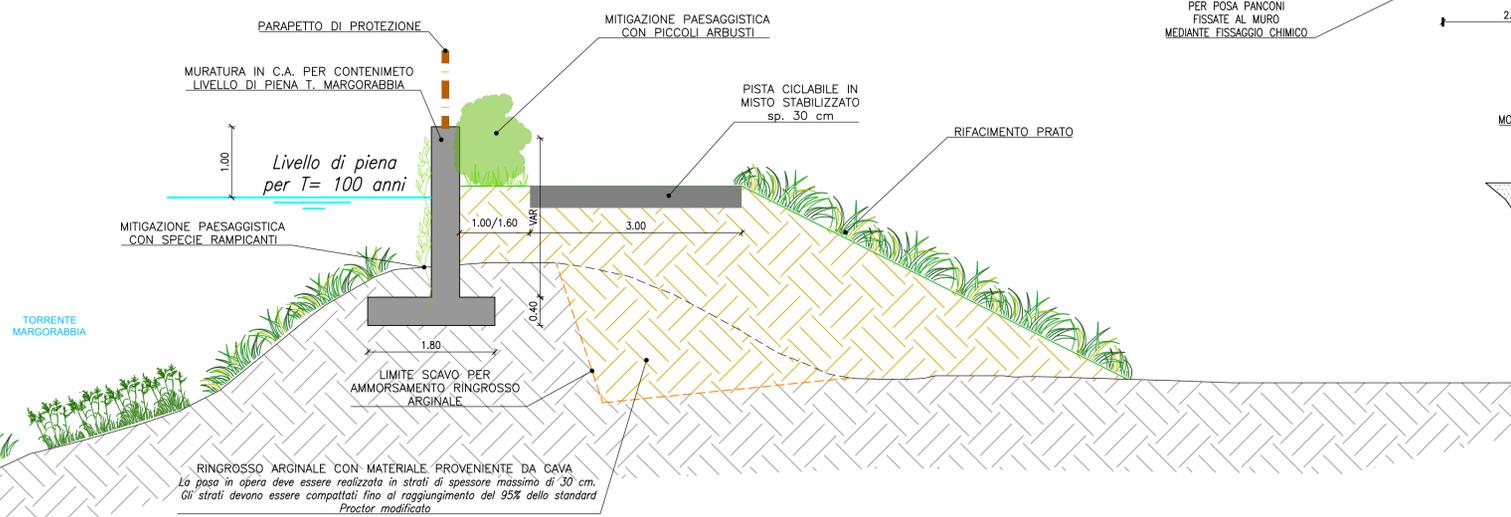


SEZIONE TIPO D

SCALA 1:50

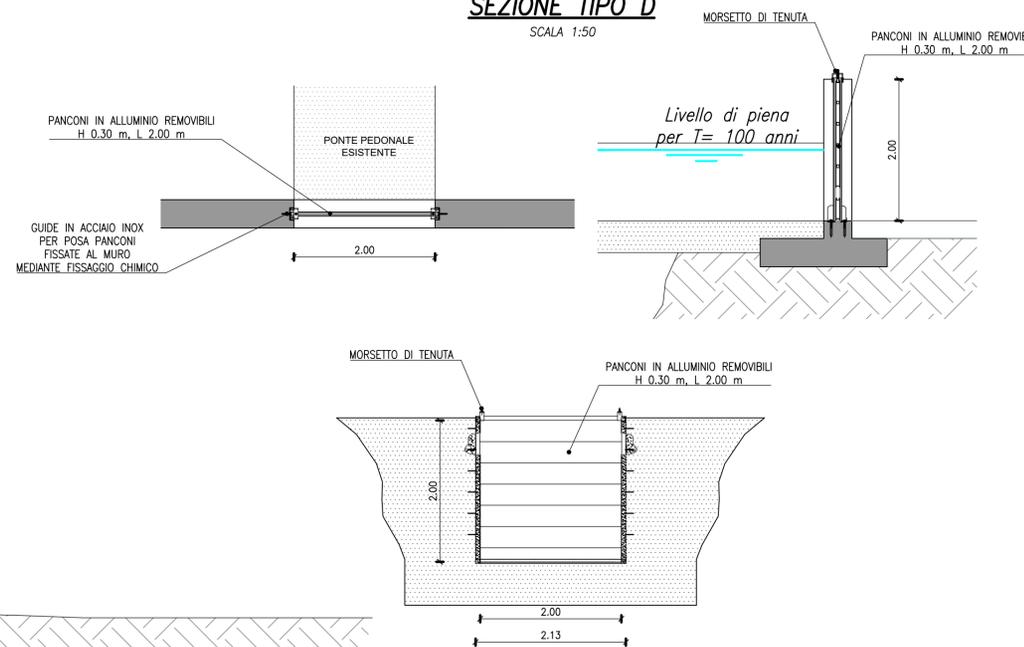


STRATIFICAZIONE MARCIAPIEDE Sezione tipologica

SCALA 1:20

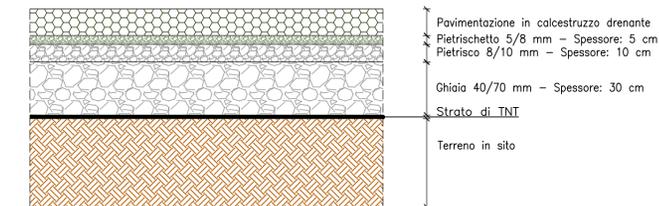

SEZIONE TIPO C

SCALA 1:50

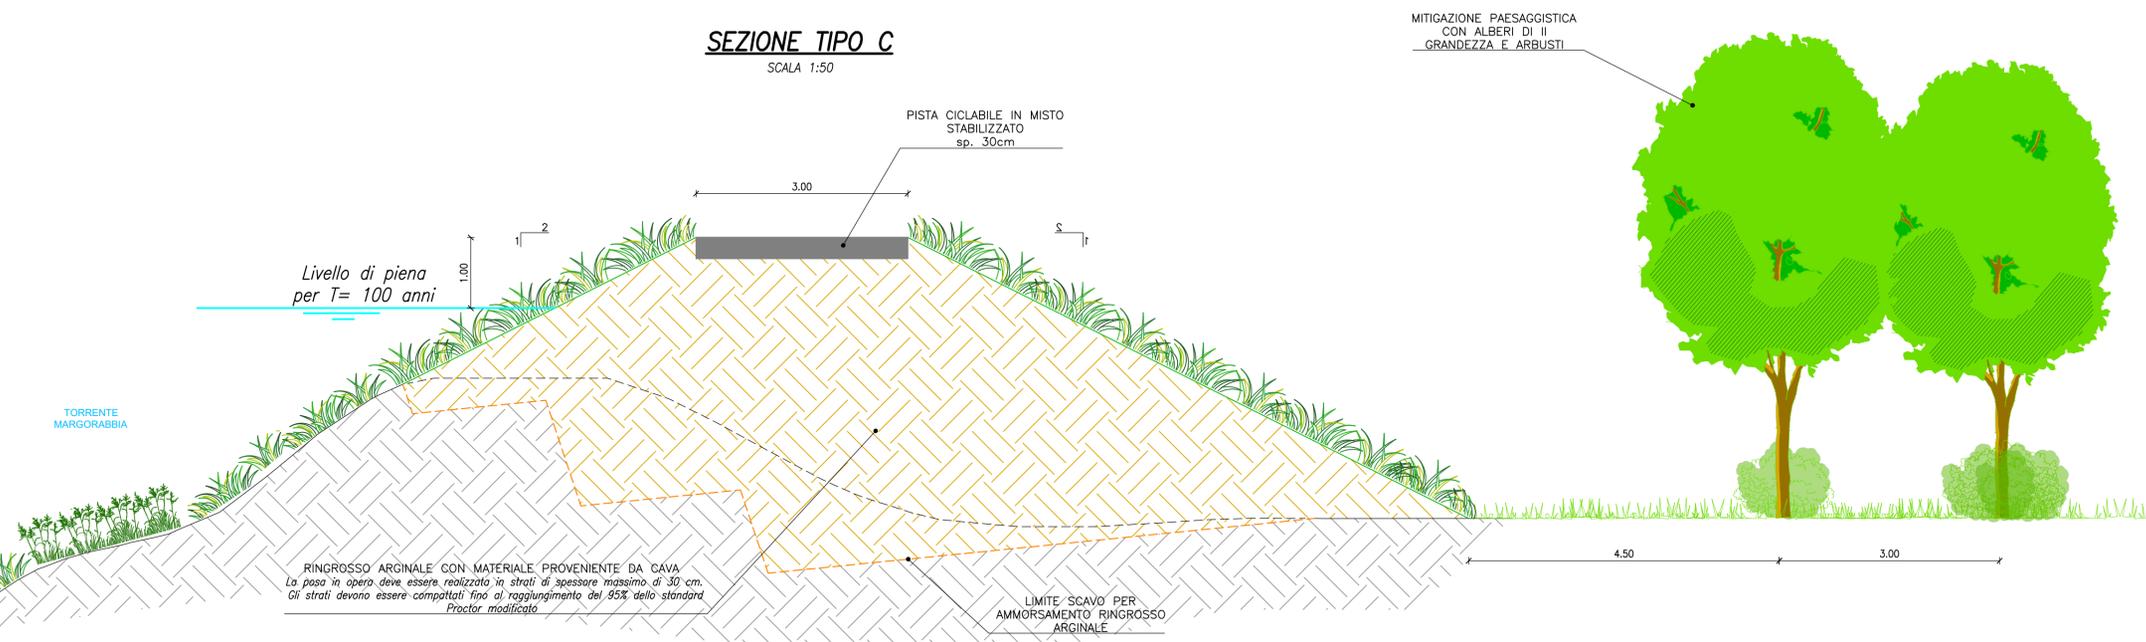

COMUNE DI GERMIGNAGA (VA)



COMUNE DI LUINO (VA)

PROGETTO DI FATTIBILITA' TECNICO ECONOMICA
REALIZZAZIONE DEL NUOVO ARGINE DEL TORRENTE MARGORABBIA
 LUGLIO 2025

	NOME	FIRMA	DATA
REDAZIONE	L. Filippucci		
VERIFICA	S. Croci		
APPROVAZIONE	S. Croci		

ETATEC STUDIO PAOLETTI
 ETATEC STUDIO PAOLETTI S.r.l. - SOCIETA' DI INGEGNERIA
 Via Bassini, 23 - 20133 MILANO (MI) - Tel.+39 02 26681264
 etatec@etatec.it - etatec@pec.etatec.it - www.etatec.it

UN DIRETTORE TECNICO: **Dott. Ing. STEFANO CROCI**
 IL PROGETTISTA INCARICATO: **Dott. Ing. STEFANO CROCI**
 HANNO COLLABORATO: **GRALA**

TITOLO: SEZIONI TIPOLOGICHE OPERE IN PROGETTO

Revisioni	N°	Descrizione	Data
1			
2			
3			

Numero elaborato: TPFOLOGIA: PFTF, COMMESSA: 751-01, DOCUMENTO: DI, NUMERO: D.07.00, SCALA: 1:50