


ALLEGATO 1
SCHEDE PLANIMETRICA
ESTRATTO DI MAPPA
FOTO CON LIMITI AREA ESTERNA



Agenzia delle Entrate
CATASTO FABBRICATI
 Ufficio Provinciale di
 Varese


Dichiarazione protocollo n. _____ del _____	
Comune di Germignaga	
Via Goffredo Mameli _____ civ. SNC	
Identificativi Catastali: Sezione: Foglio: 2 Particella: 4711 Subalterno:	Compilata da: Dellea Federico Iscritto all'albo: Geometri Prov. Varese N. 2333

Planimetria
Scheda n. 1 Scala 1:200

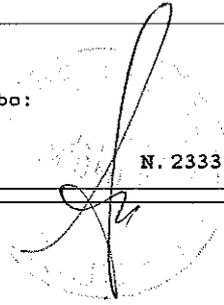

PIANTA PIANO TERRA

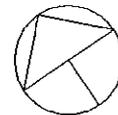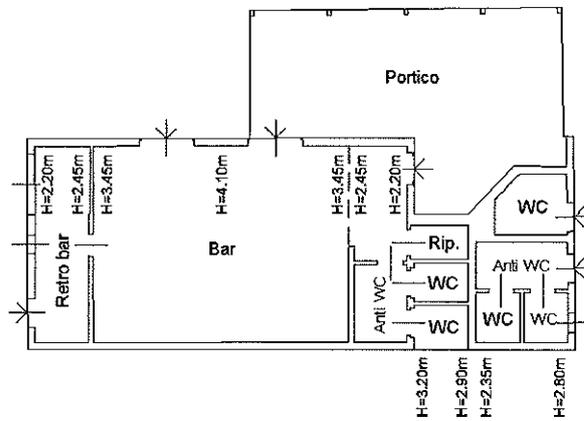

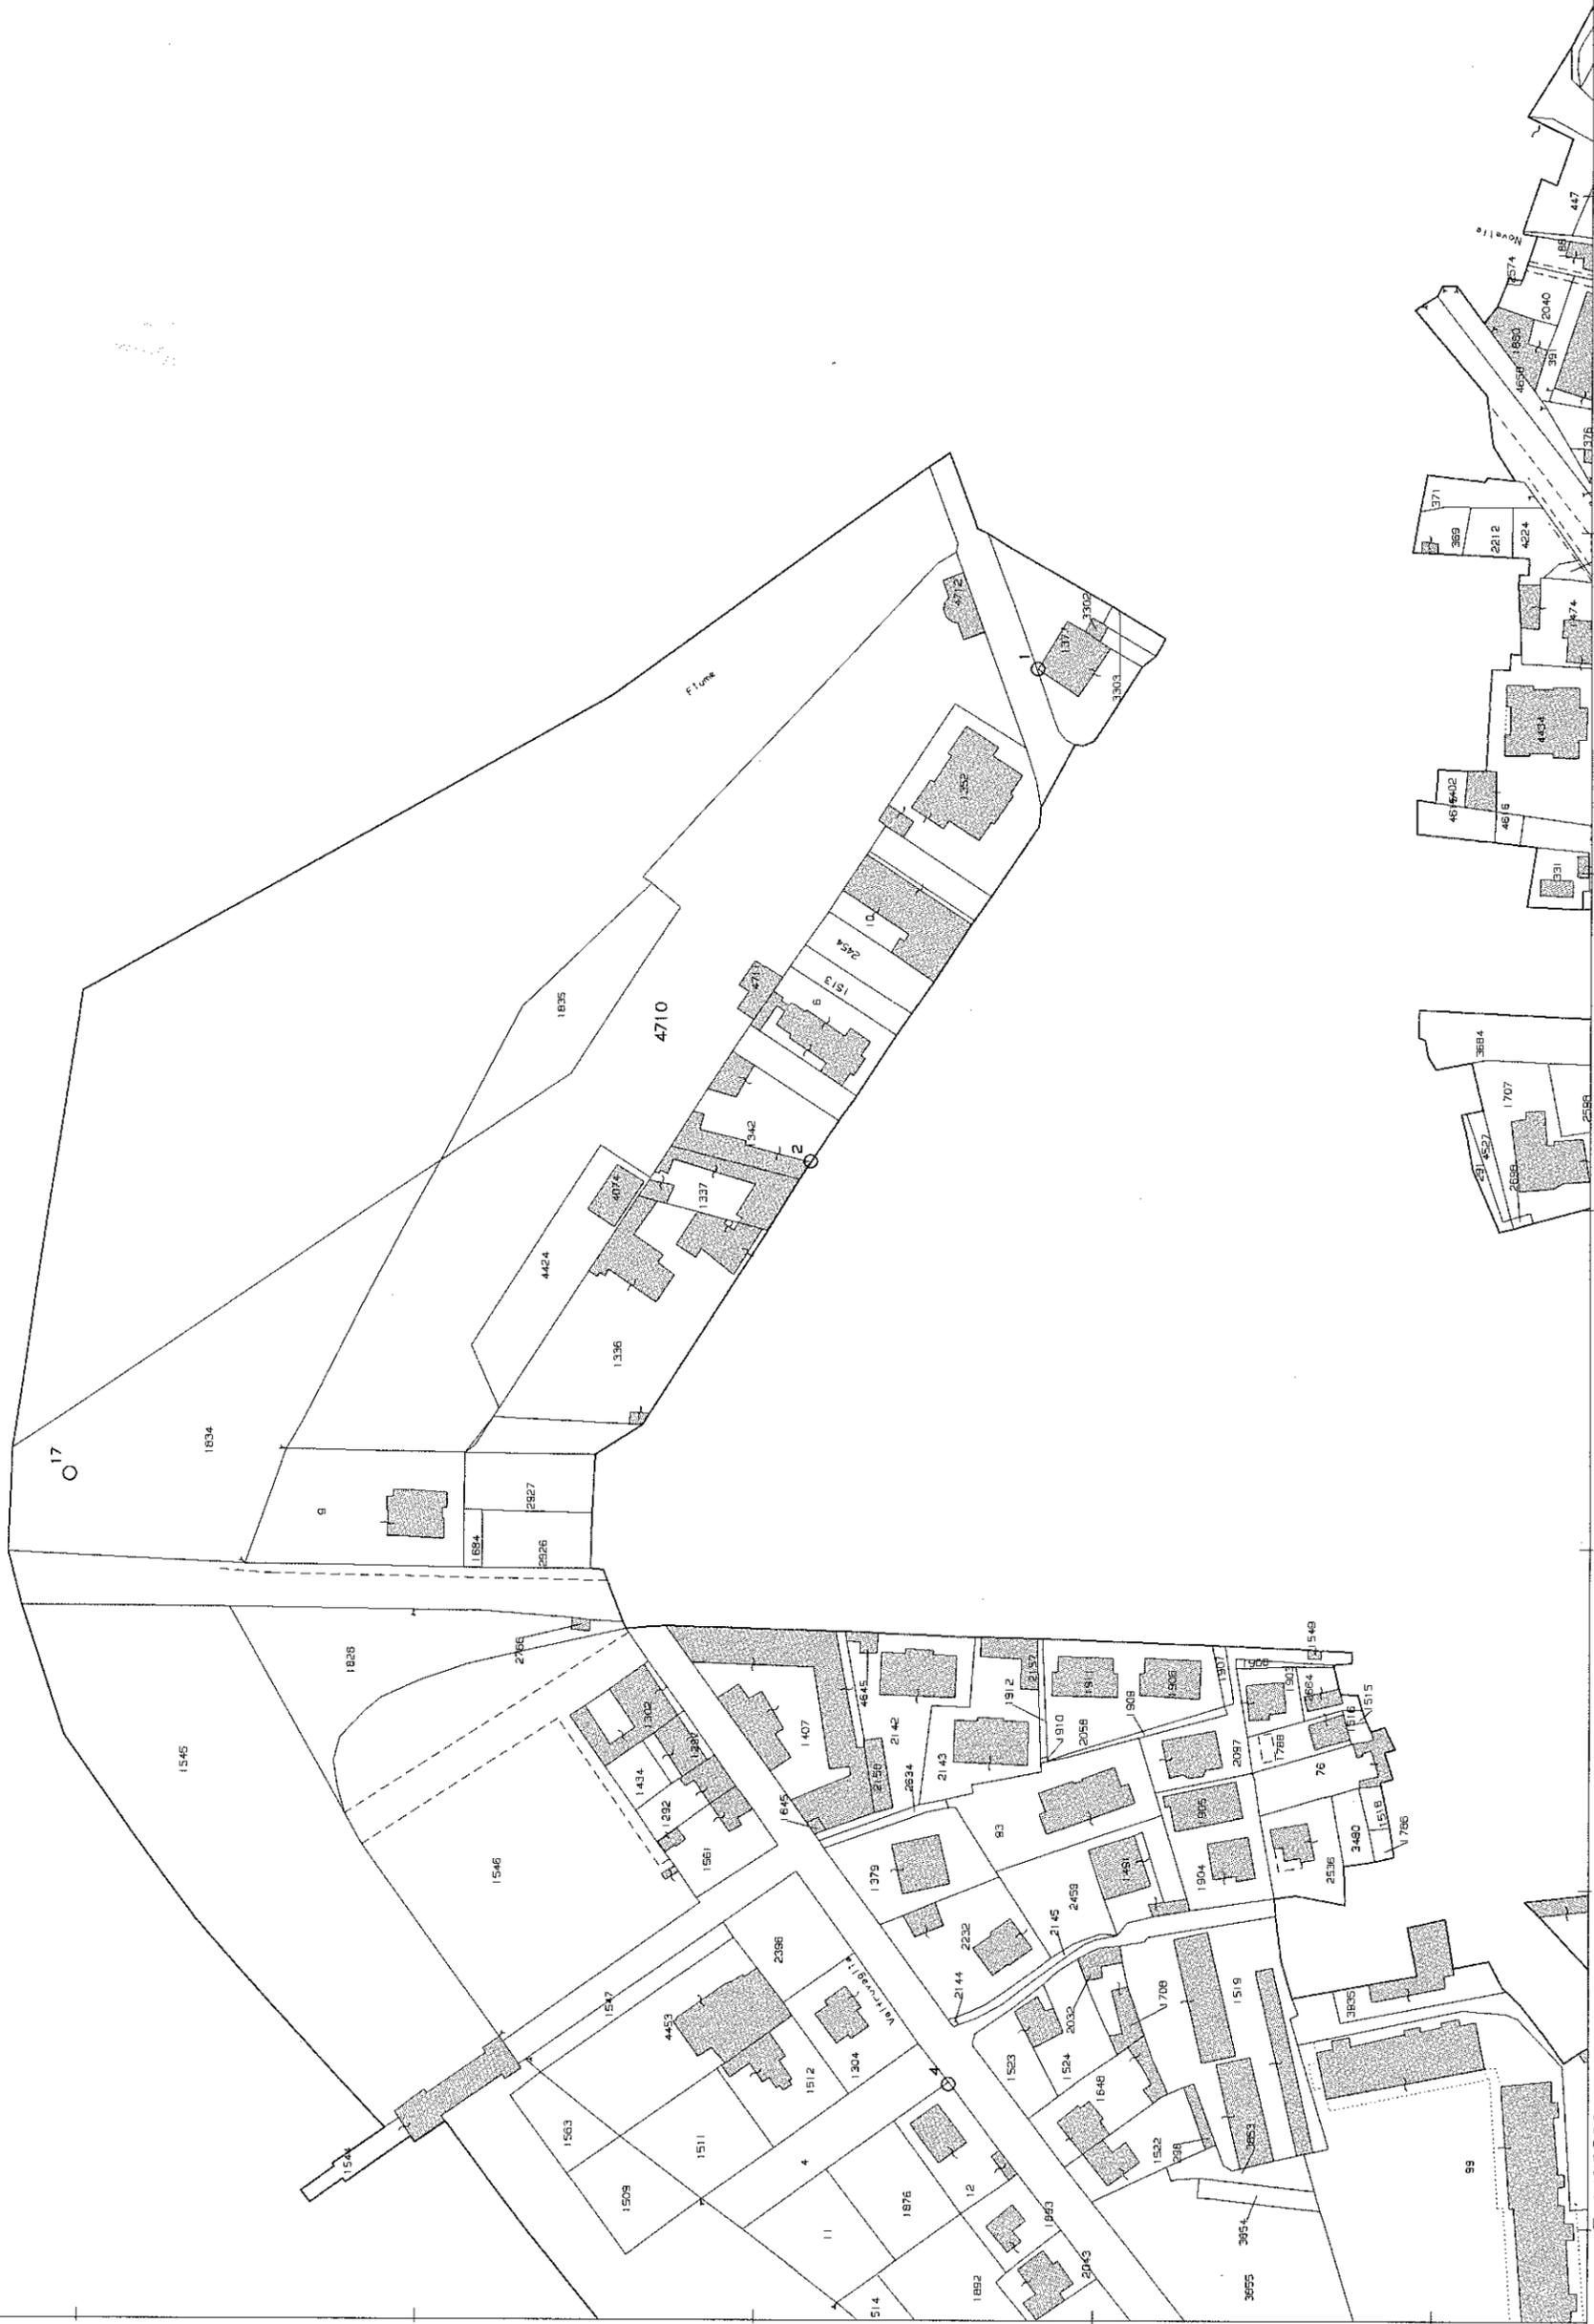



**AREA COMPRESA
NELLA CONCESSIONE**

**AREA STOCCAGGIO
RIFIUTI DA RIQUALIFICARE
E RICOLLOCARE**



**AREA COMPRESA
NELLA CONCESSIONE**

AREA COMPRESA NELLA CONCESSIONE



AREA COMPRESA





AREA ESCLUSA

AREA COMPRESA