



PROSPETTO FRONTALE INTERNO - BLOCCO B

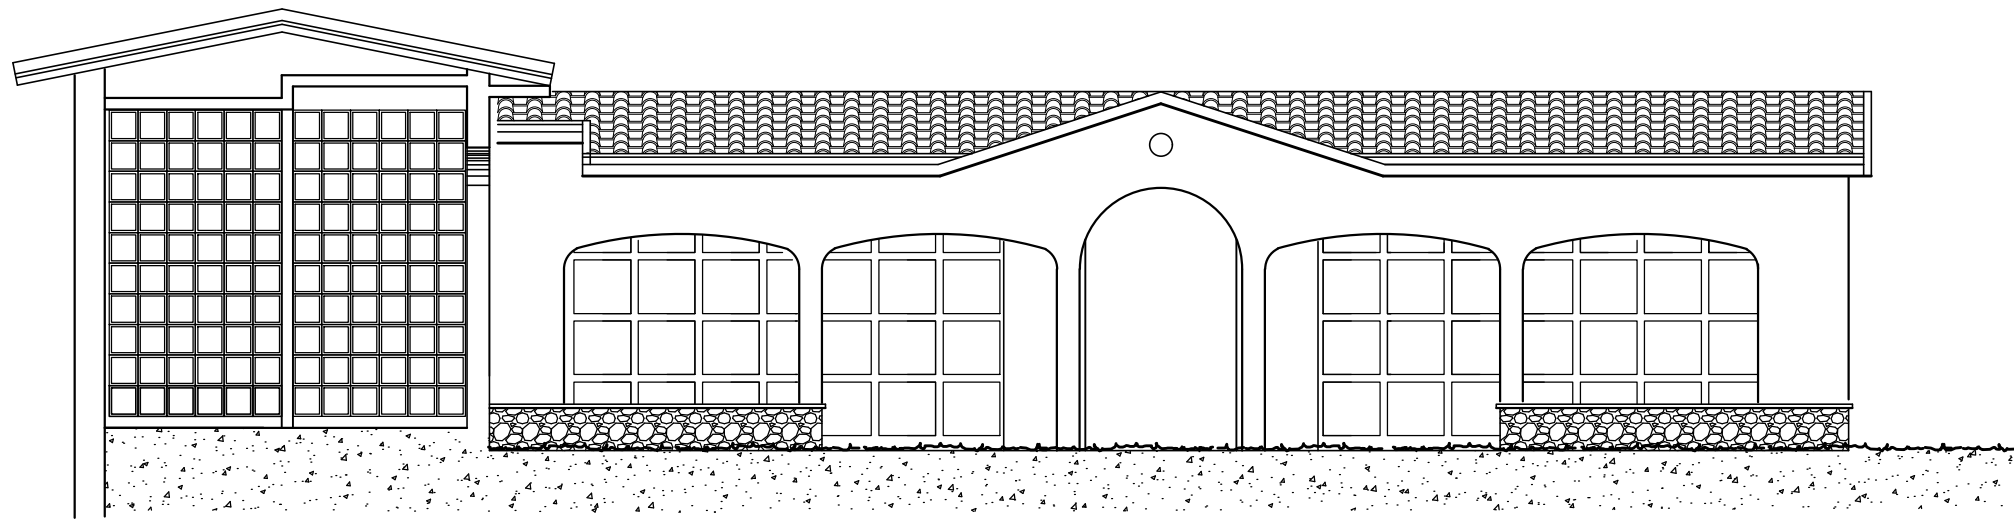


PROSPETTO FRONTALE INTERNO - BLOCCO A

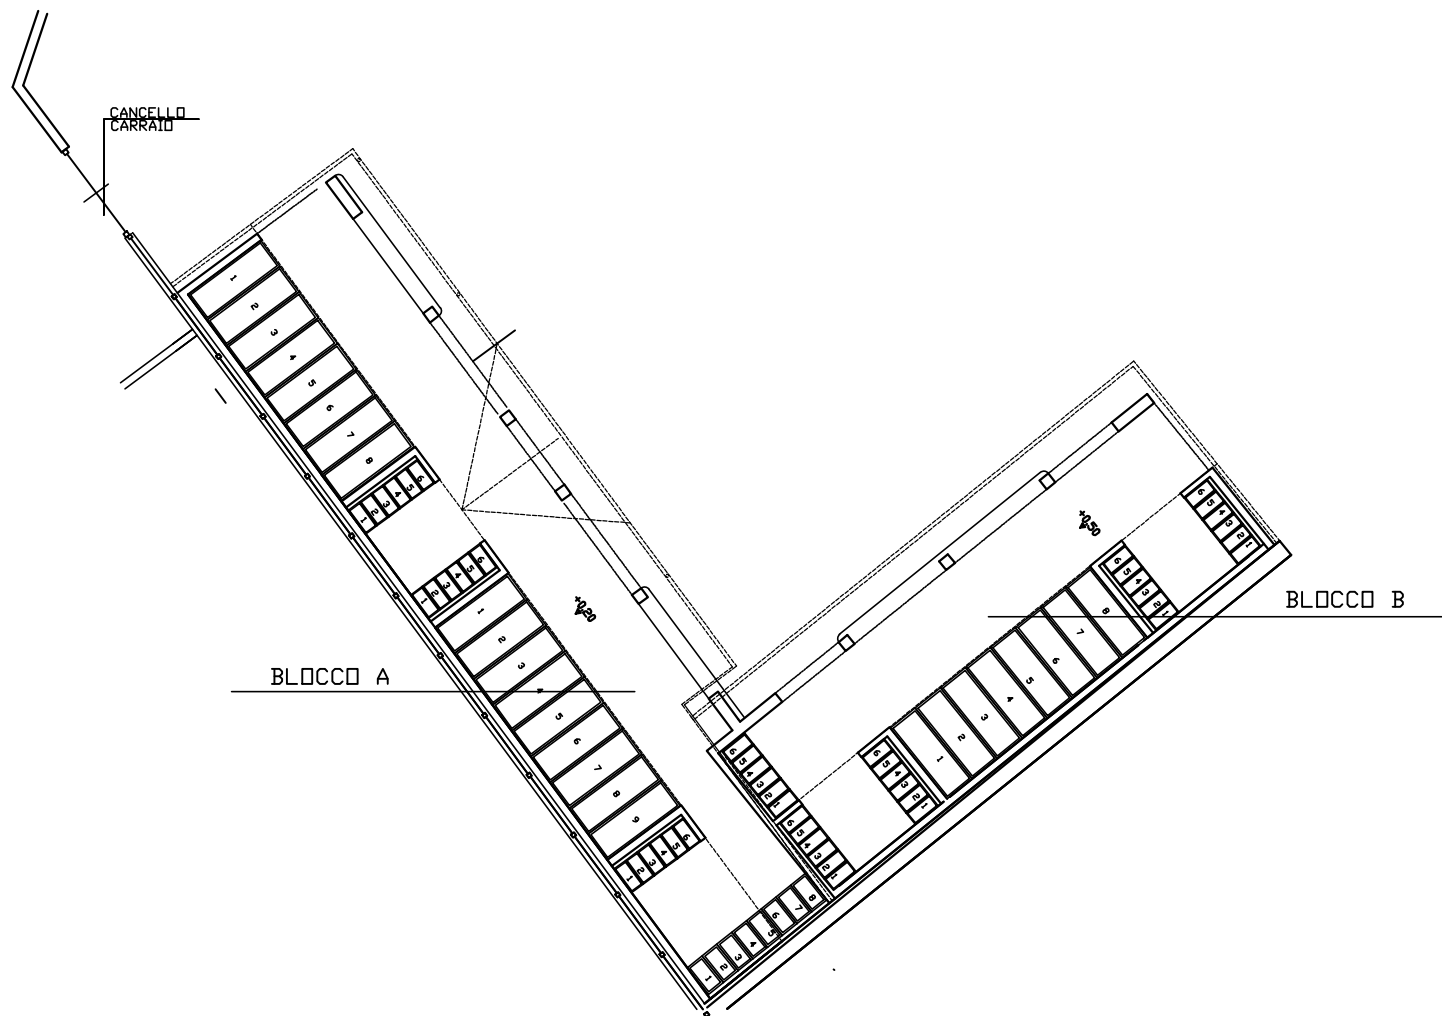


BLOCCO A

BLOCCO B

NUOVI BLOCCHI DI PREVISIONE (LOCULI E OSSARI), INTERNI ALLA CINTA MURARIA ESISTENTE

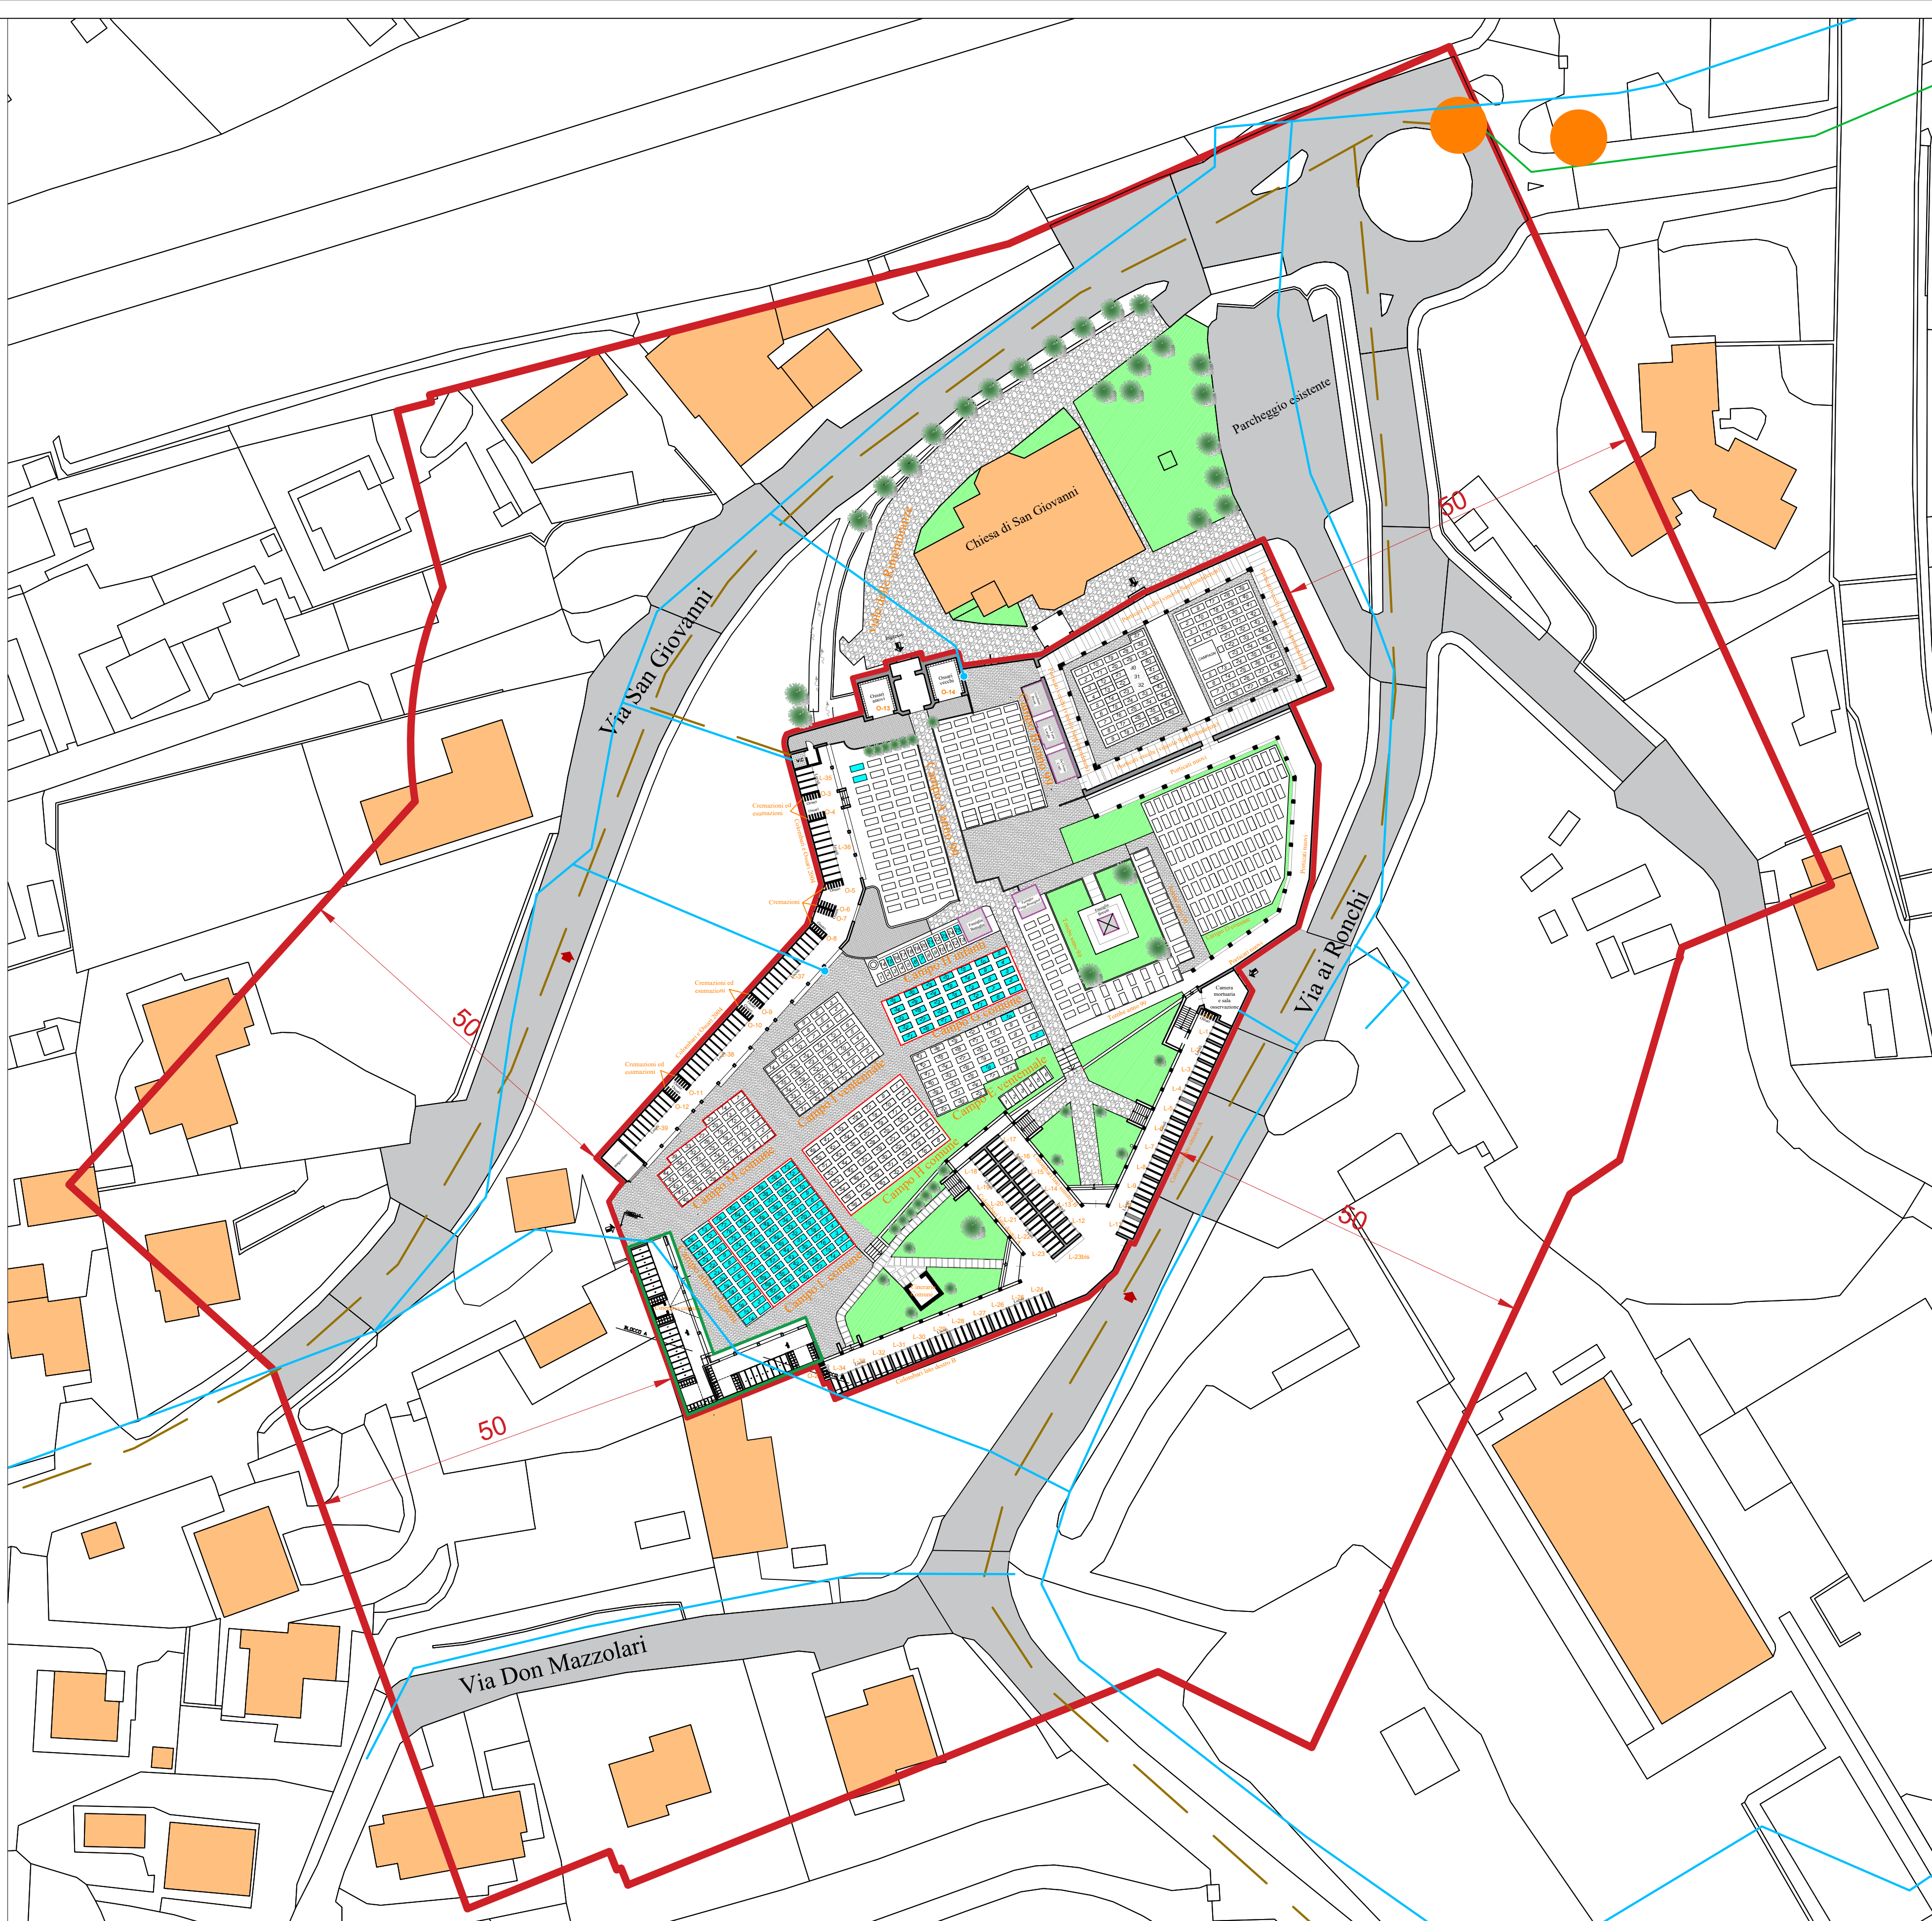



FASCIA DI RISPETTO 50M DALLE MURA PERIMETRALI

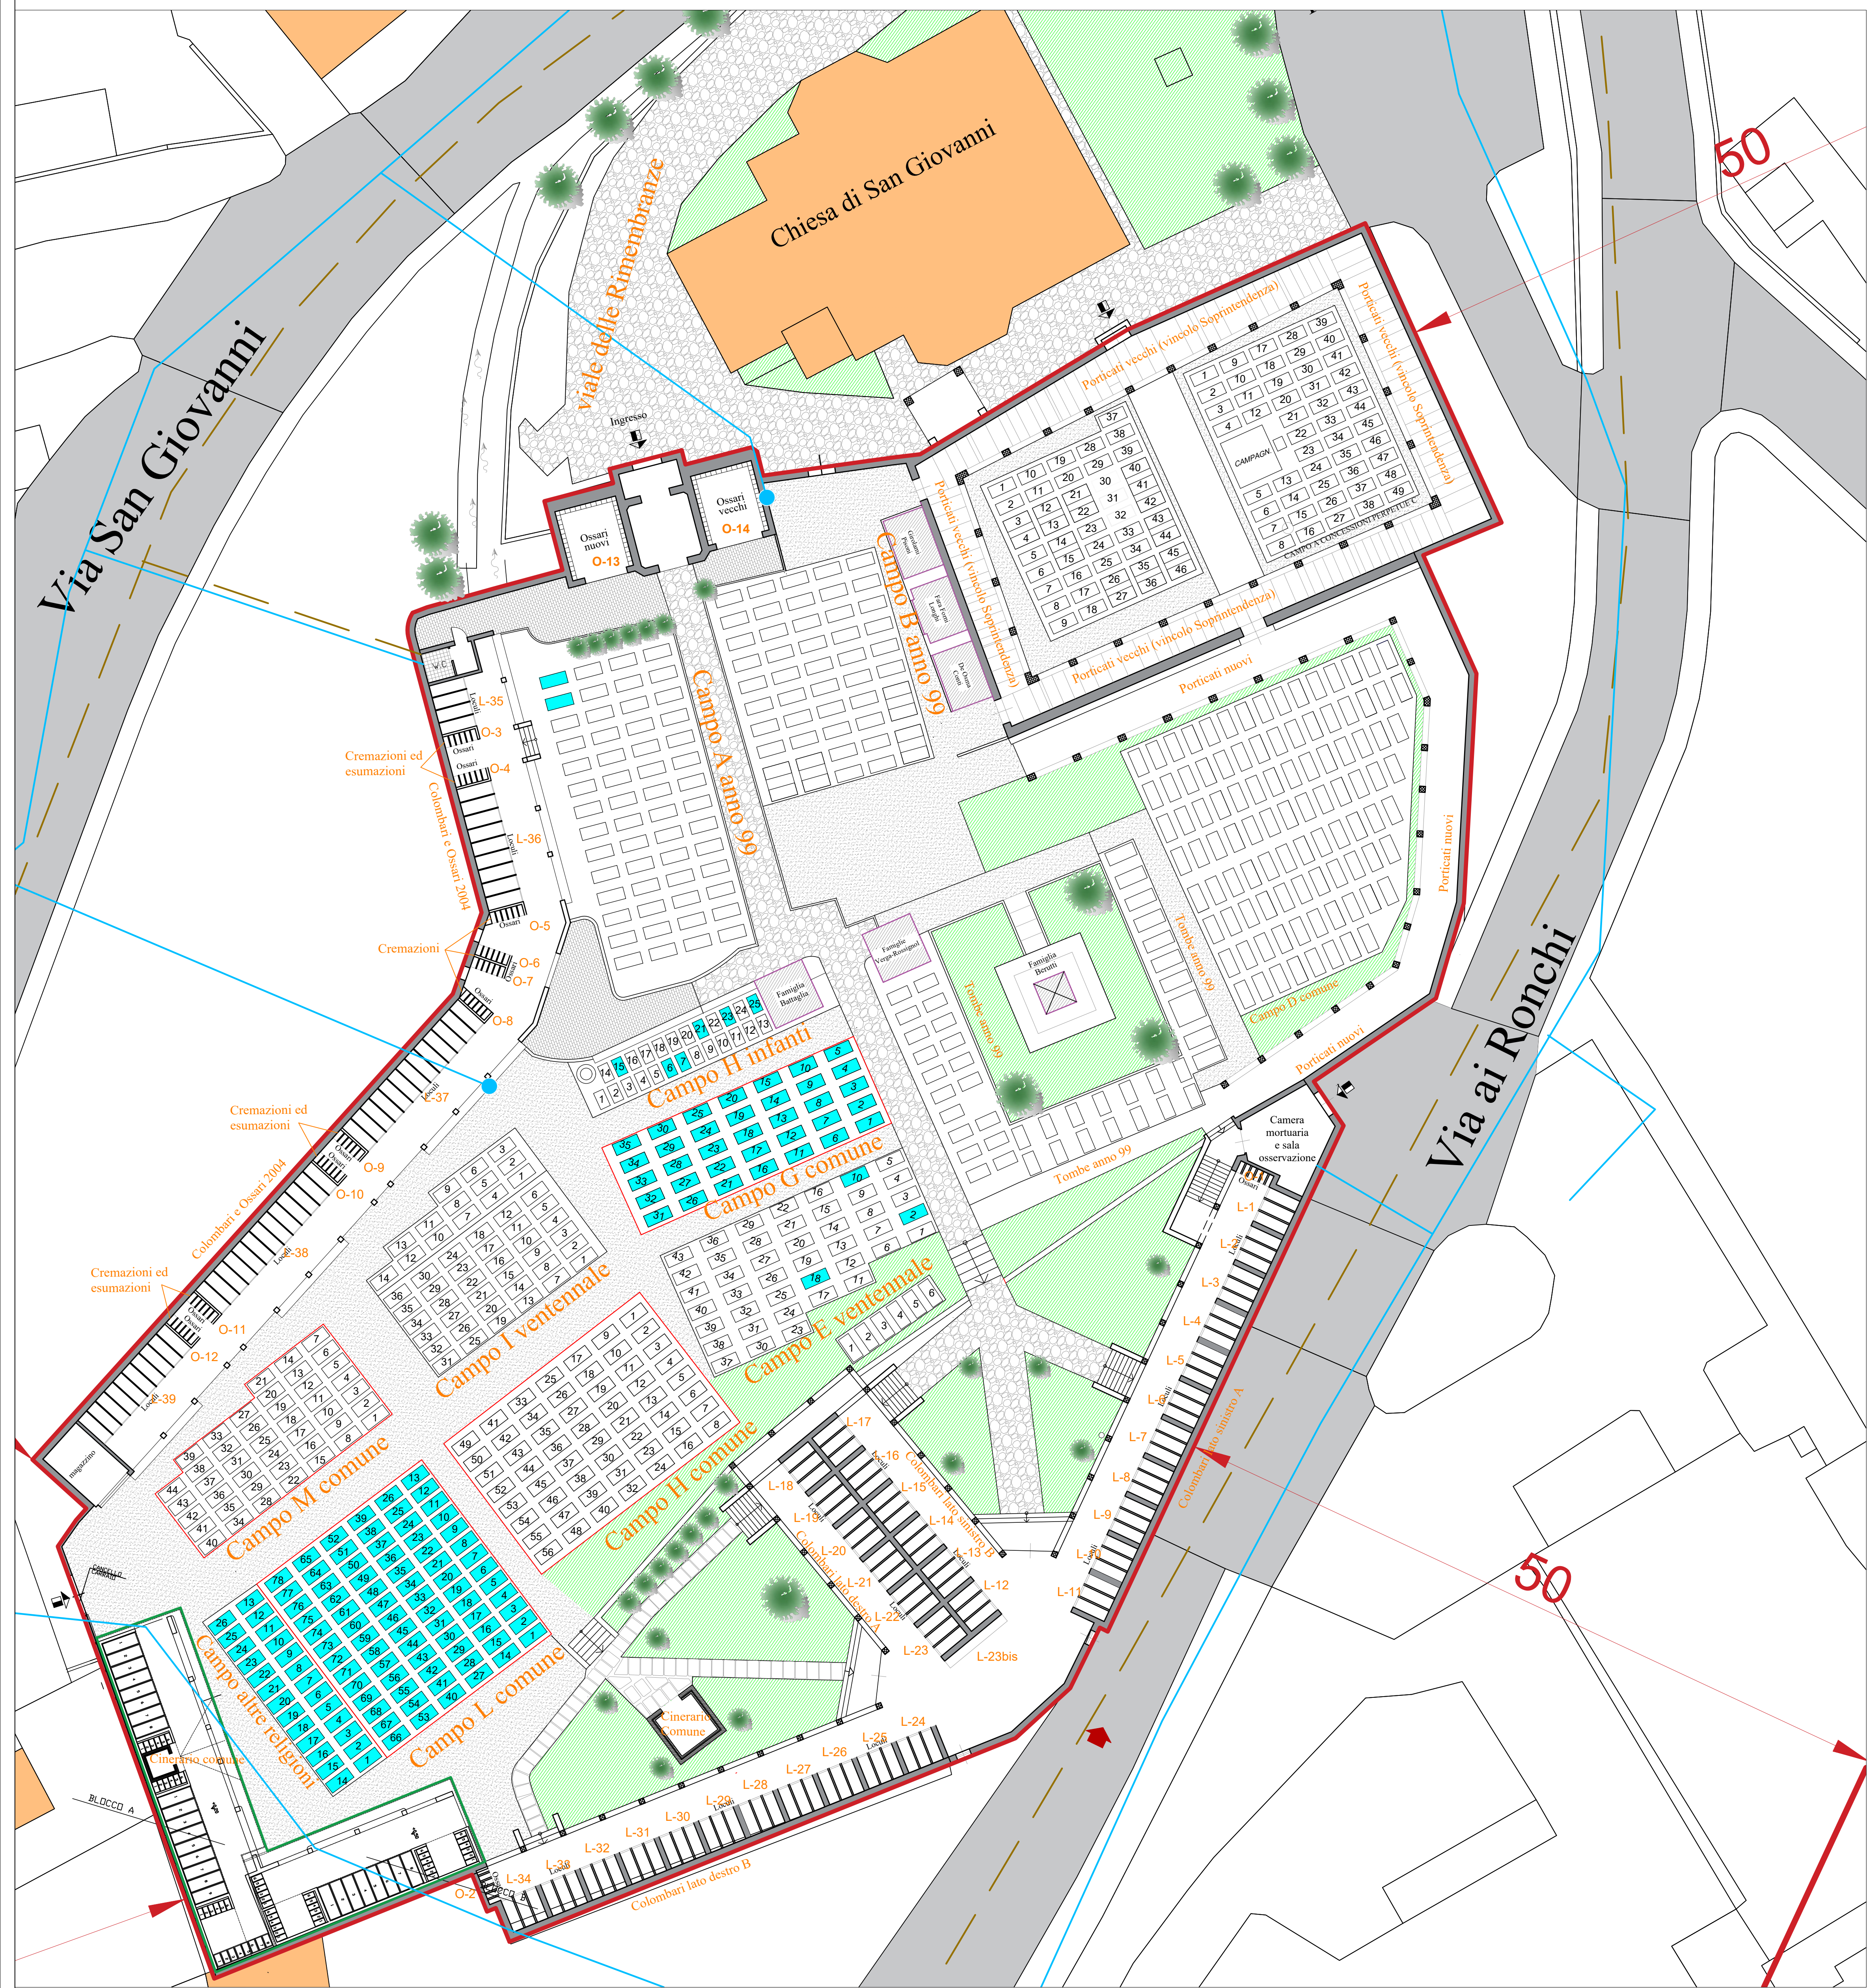

LEGENDA

- PERIMETRO CINTA MURARIA CIMITERO
- SETTORI INDIVIDUATI
- POSTI OCCUPATI O PRENOTATI
- POSTI LIBERI
- DATI NON RILEVABILI
- TOMBE FAMIGLIA - EDICOLE
- AREE CAMPO COMUNE
- COLOMBARI DI NUOVA REALIZZAZIONE
- FASCIA DI RISPETTO 50 METRI
- RETE FOGNARIA ESISTENTE
- RETE IDRICA ESISTENTE
- RETE IDRICA RUBINETTERIA

PLANIMETRIA DI PREVISIONE

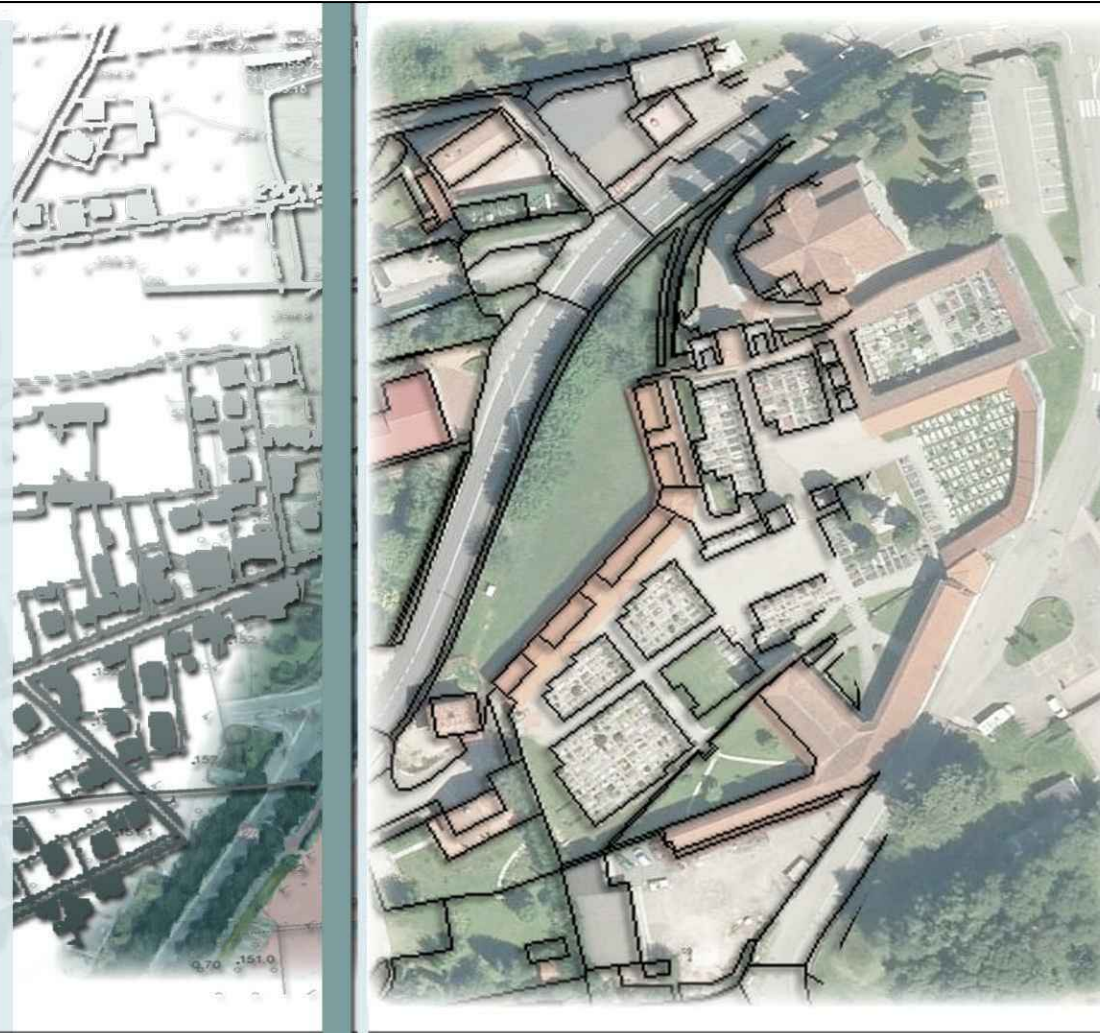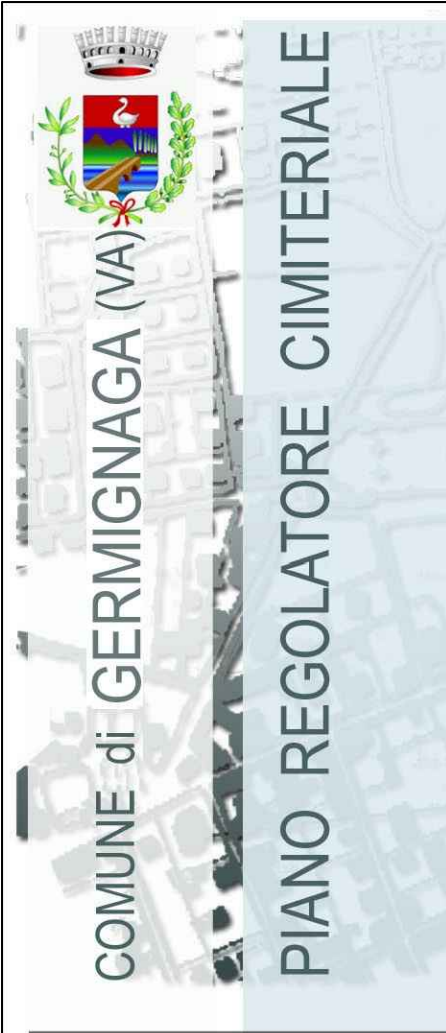

IL SINDACO

IL RESPONSABILE DEL PROCEDIMENTO

IL SEGRETARIO

TITOLO ELABORATO

PREVISIONI DEL PIANO CIMITERIALE

N°ELABORATO

06

DATA

GIUGNO 2020

SCALA

1:200

VERSIONE

ADOZIONE

PROGETTISTA

Ing. P. Pizzarello
Via Masaccio 1, 21100 Varese
340 7146842
p.pizzarello@archwork.it
PEC: marco.neural@archwork.it

